


**COMMUNE  
de  
PORT D'ENVAUX**

**PLAN LOCAL D'URBANISME**

**ZONAGE  
NORD  
1/5000**

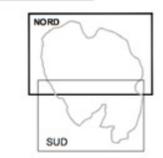

PIECE N° 4.11 a

P.L.U.	PRESCRIT	ARRETE	PUBLIE	APPROUVE
ELABORATION	Le 30/11/87	Le 27/05/88	Le 15/12/88	Le 26/05/89
REVISION	Le 25/09/92	Le 28/10/93		Le 24/11/95
PLU				
ELABORATION	Le 31/03/08	Le 12/06/08		Le 25/06/09
MODIFICATION SIMPLIFIEE				


VU POUR ETRE ANNEXE A LA DECISION MUNICIPALE  
EN DATE DU : \_\_\_\_\_  
Le Maire M. BARREAU.

Etudié par : \_\_\_\_\_  
Date : 08/06/2010  
Projet de Plan : 1003 0007 00000001

- LEGENDE**
- Zones urbaines**
- **Ua** CENTRE ANCIEN DENSE
  - **Ub** TISSU RURAL ANCIEN DENSE A MOINS DENSE
  - **Uc** TISSU PAVILLONNAIRE SPONTANE OU ORGANISE
  - **Ue** ZONE DEDIEE AUX EQUIPEMENTS PUBLICS
  - **Ux** ZONE DEDIEE AUX ACTIVITES ECONOMIQUES
- Zones à urbaniser**
- **AU** ZONE A URBANISER VOUEE A L'ACCUEIL D'HABITAT
  - **1AU** ZONE A URBANISER A LONG TERME VOUEE A L'ACCUEIL D'HABITAT
  - **2AU** ZONE A URBANISER A TRES LONG TERME VOUEE A L'ACCUEIL D'HABITAT
- Zones agricoles**
- **A** ZONE AGRICOLE
  - **Ap** ZONE AGRICOLE D'INTERET PAYSAGER
  - **An** ZONE AGRICOLE COUVERTE PAR LA ZONE NATURA 2000
- Zones naturelles**
- **N** ZONE NATURELLE
  - **Nh** ZONE NATURELLE OU L'EXTENSION LIMITEE EST AUTORISEE
  - **Nl** ZONE NATURELLE DE LOISIRS
  - **Np** ZONE NATURELLE PROTEGEE

- TRAMES ET PICTOGRAMMES**
- PLANTATION A REALISER
  - SECTEURS SOUMIS AU RISQUE INONDATION ALEAS FAIBLE
  - SECTEURS SOUMIS AU RISQUE INONDATION ALEAS FORT
  - ESPACE BOISE CLASSE
  - EMLACEMENT RESERVE
  - ELEMENTS DU PETIT PATRIMOINE REPRES AU TITRE DE L'ARTICLE L-123.1.7° DU CODE DE L'URBANISME
  - PATRIMOINE VEGETAL REPRES AU TITRE DE L'ARTICLE L-123.1.7° DU CODE DE L'URBANISME
  - LINEAIRES DE MURS REPRES AU TITRE DE L'ARTICLE L-123.1.7° DU CODE DE L'URBANISME
  - CHANGEMENT DE DESTINATION AU TITRE DE L'ARTICLE L-123.3.1
  - DELIMITATION DES FUSEAUX DE NUISANCES SONORES
  - RECUIL IMPOSE AU TITRE DE L'ARTICLE L-111-14 DU CODE DE L'URBANISME

LISTE DES EMLACEMENTS RESERVES

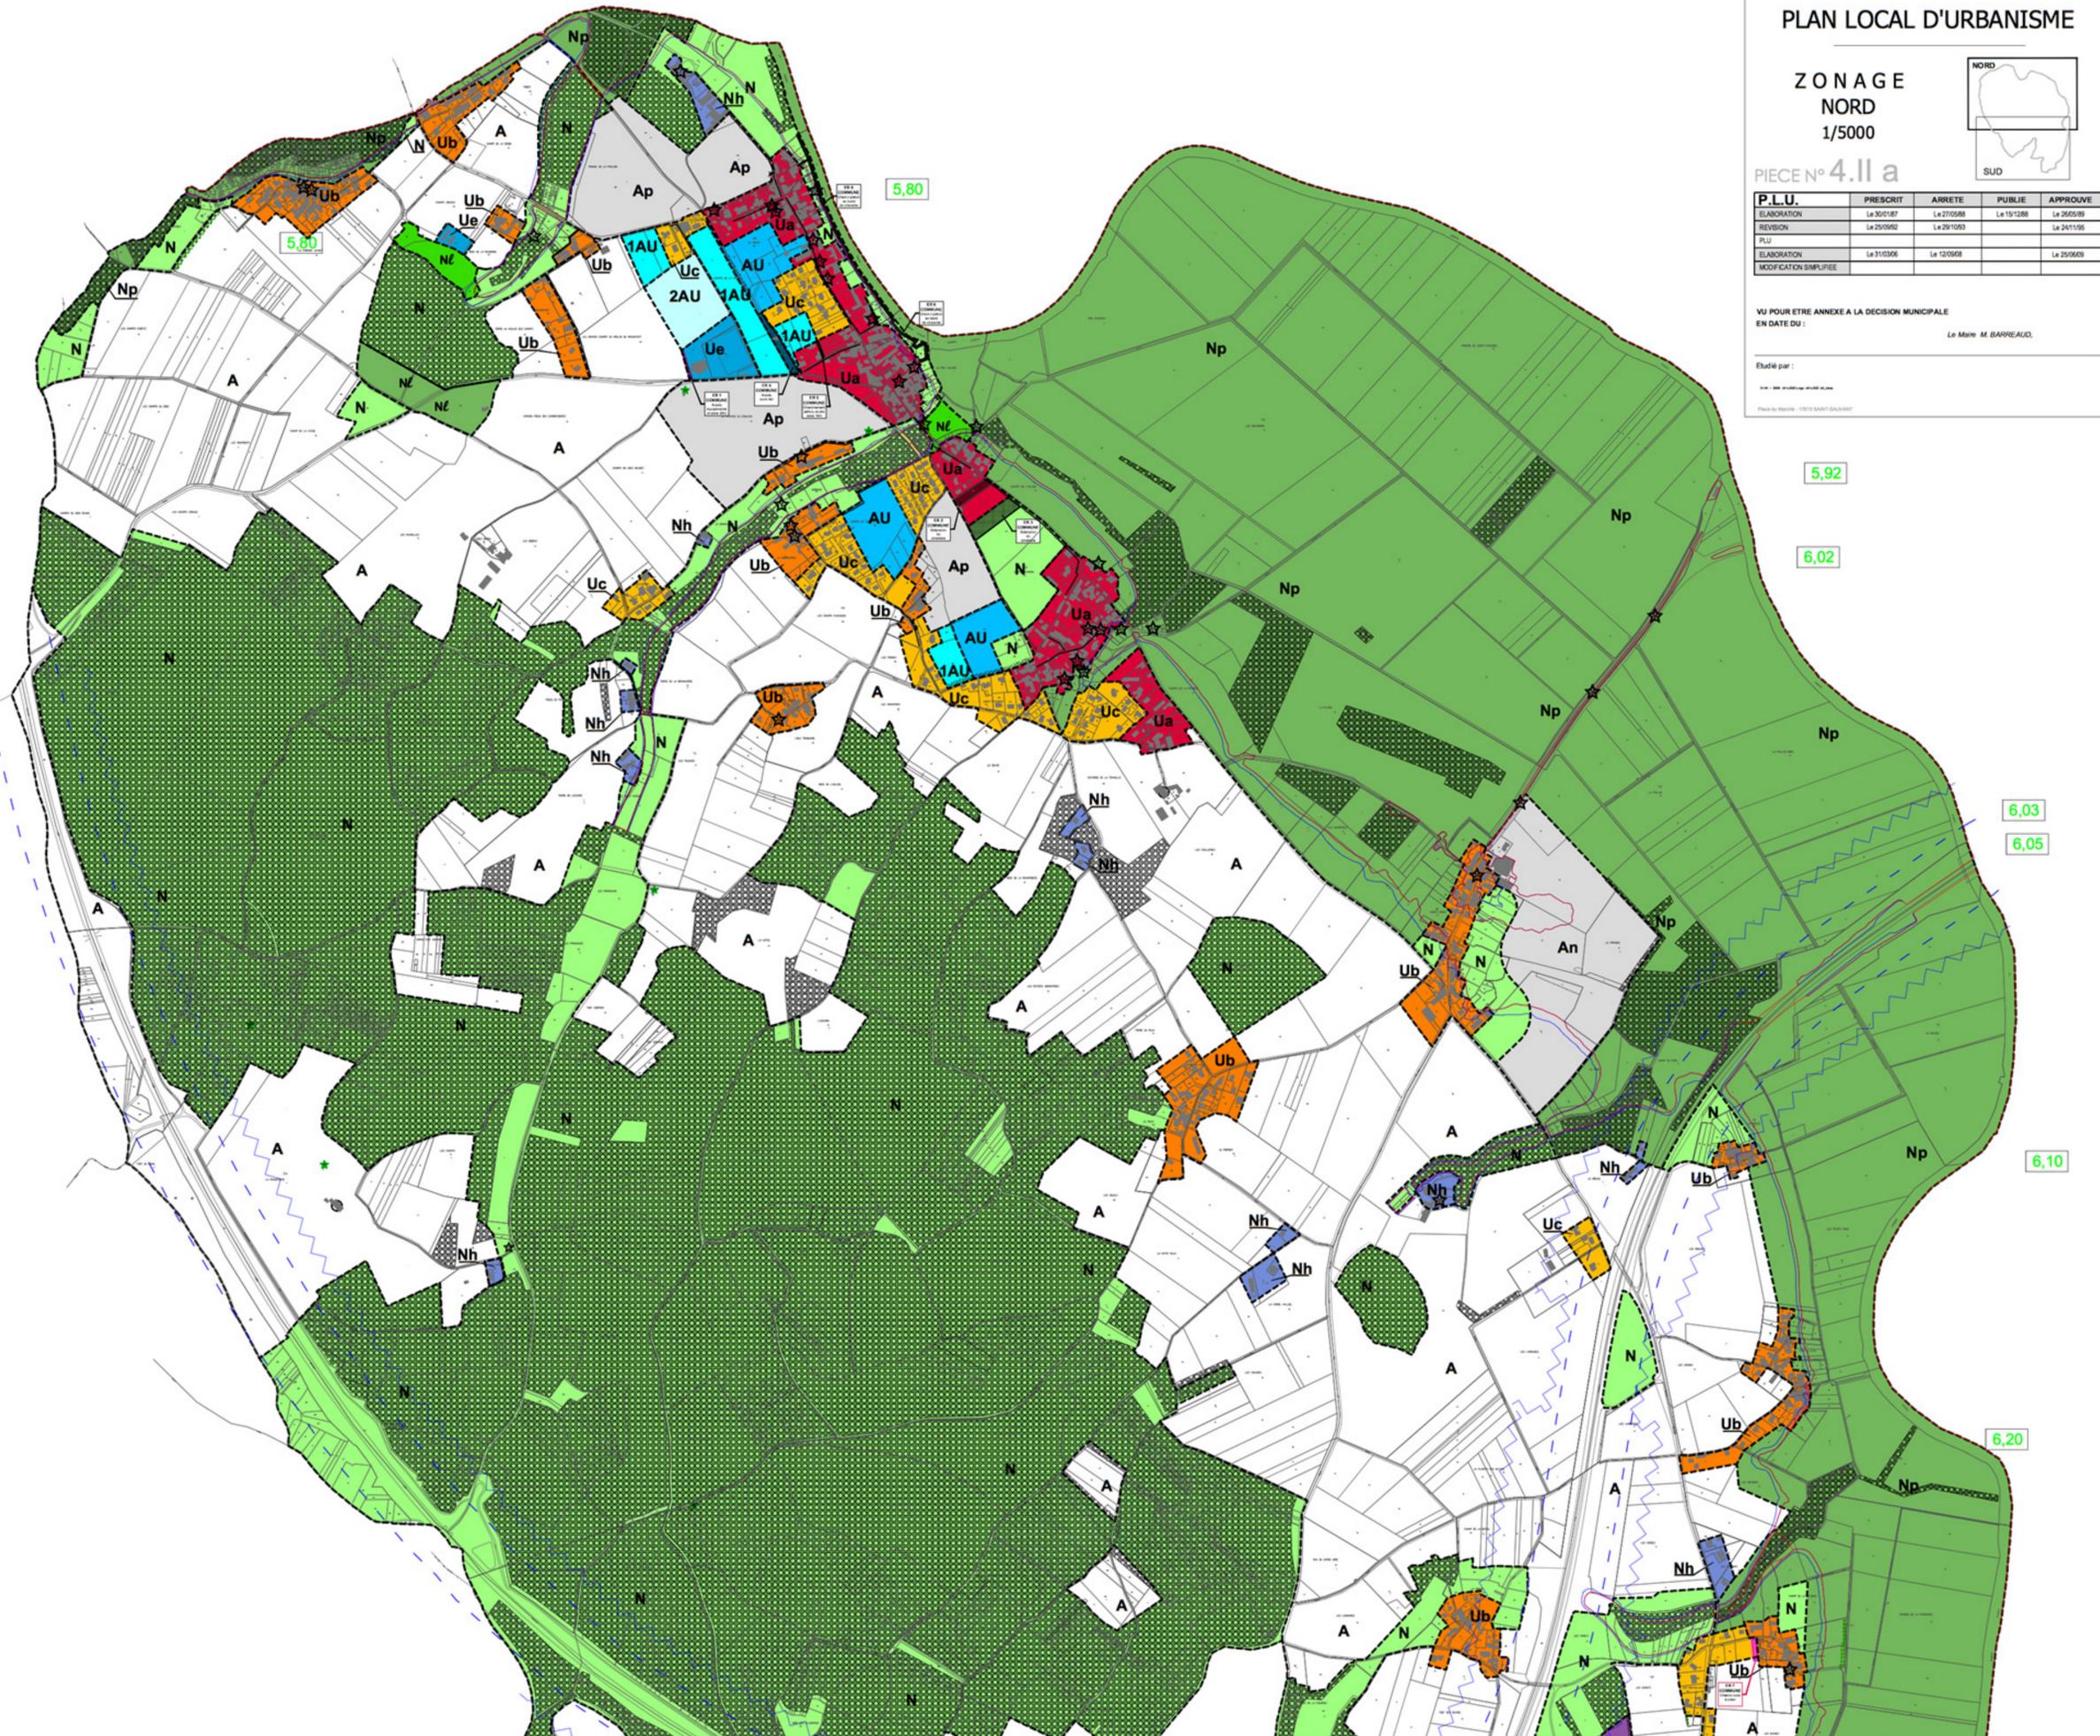

5,80

5,80

5,92

6,02

6,03

6,05

6,10

6,20